




Planimetria di u.i.u. in Comune di PADOVA viale DELLA REGIONE VENETO civ. 19

CORRISPONDENZA								
N.C.T.				N.C.E.U.				
FOG.	ALL.	MAPP.	SEZ.	FOG.	ALL.	MAPP.	SUB	SUB
147		200	E	10		199	0	16

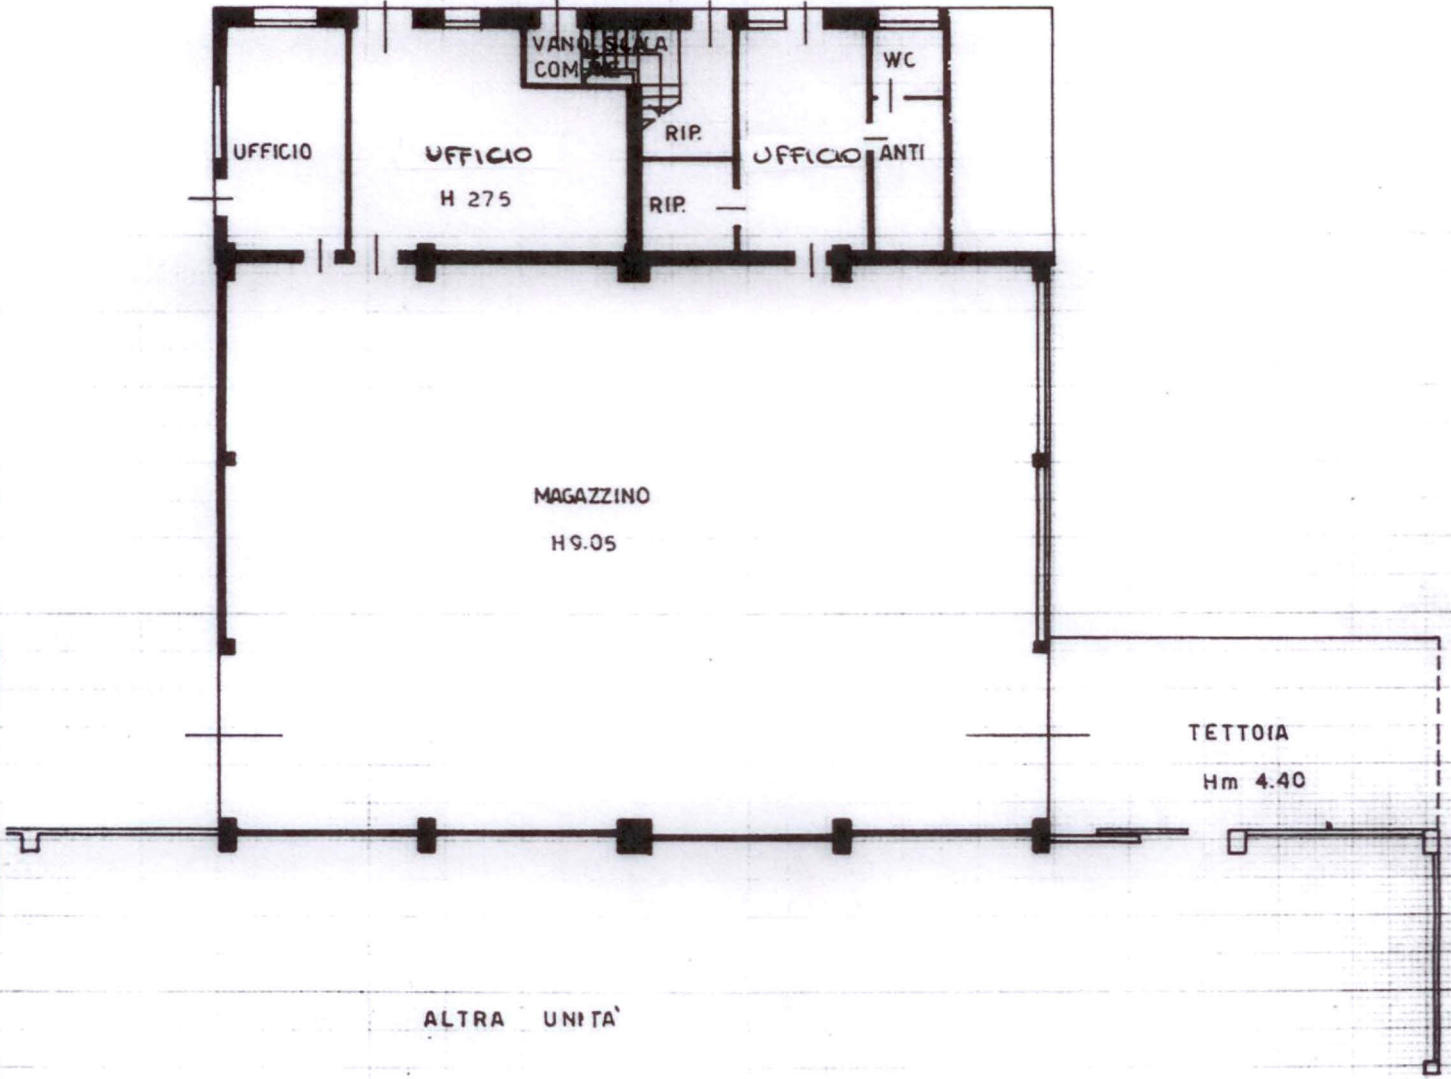

ORIENTAMENTO



SCALA DI 1: 200

Dichiarazione di N.C.
Denuncia di variazione
certificativi catastali
sub

Compilata dal GEOMETRA
MUSCOLIN GIUSEPPE
Iscritto all'albo de GEOMETRA
della provincia di PADOVA
data DICEMBRE '92



RISERVATO ALL'UFFICIO

Ist. Geom. - Istituto Poligrafico e Zecca dello Stato - P.V.